



CHALET BELLAVISTA
MOENA

PIANTA PIANO TERRA
SCALA 1:50

INGRESSO
APP - 4

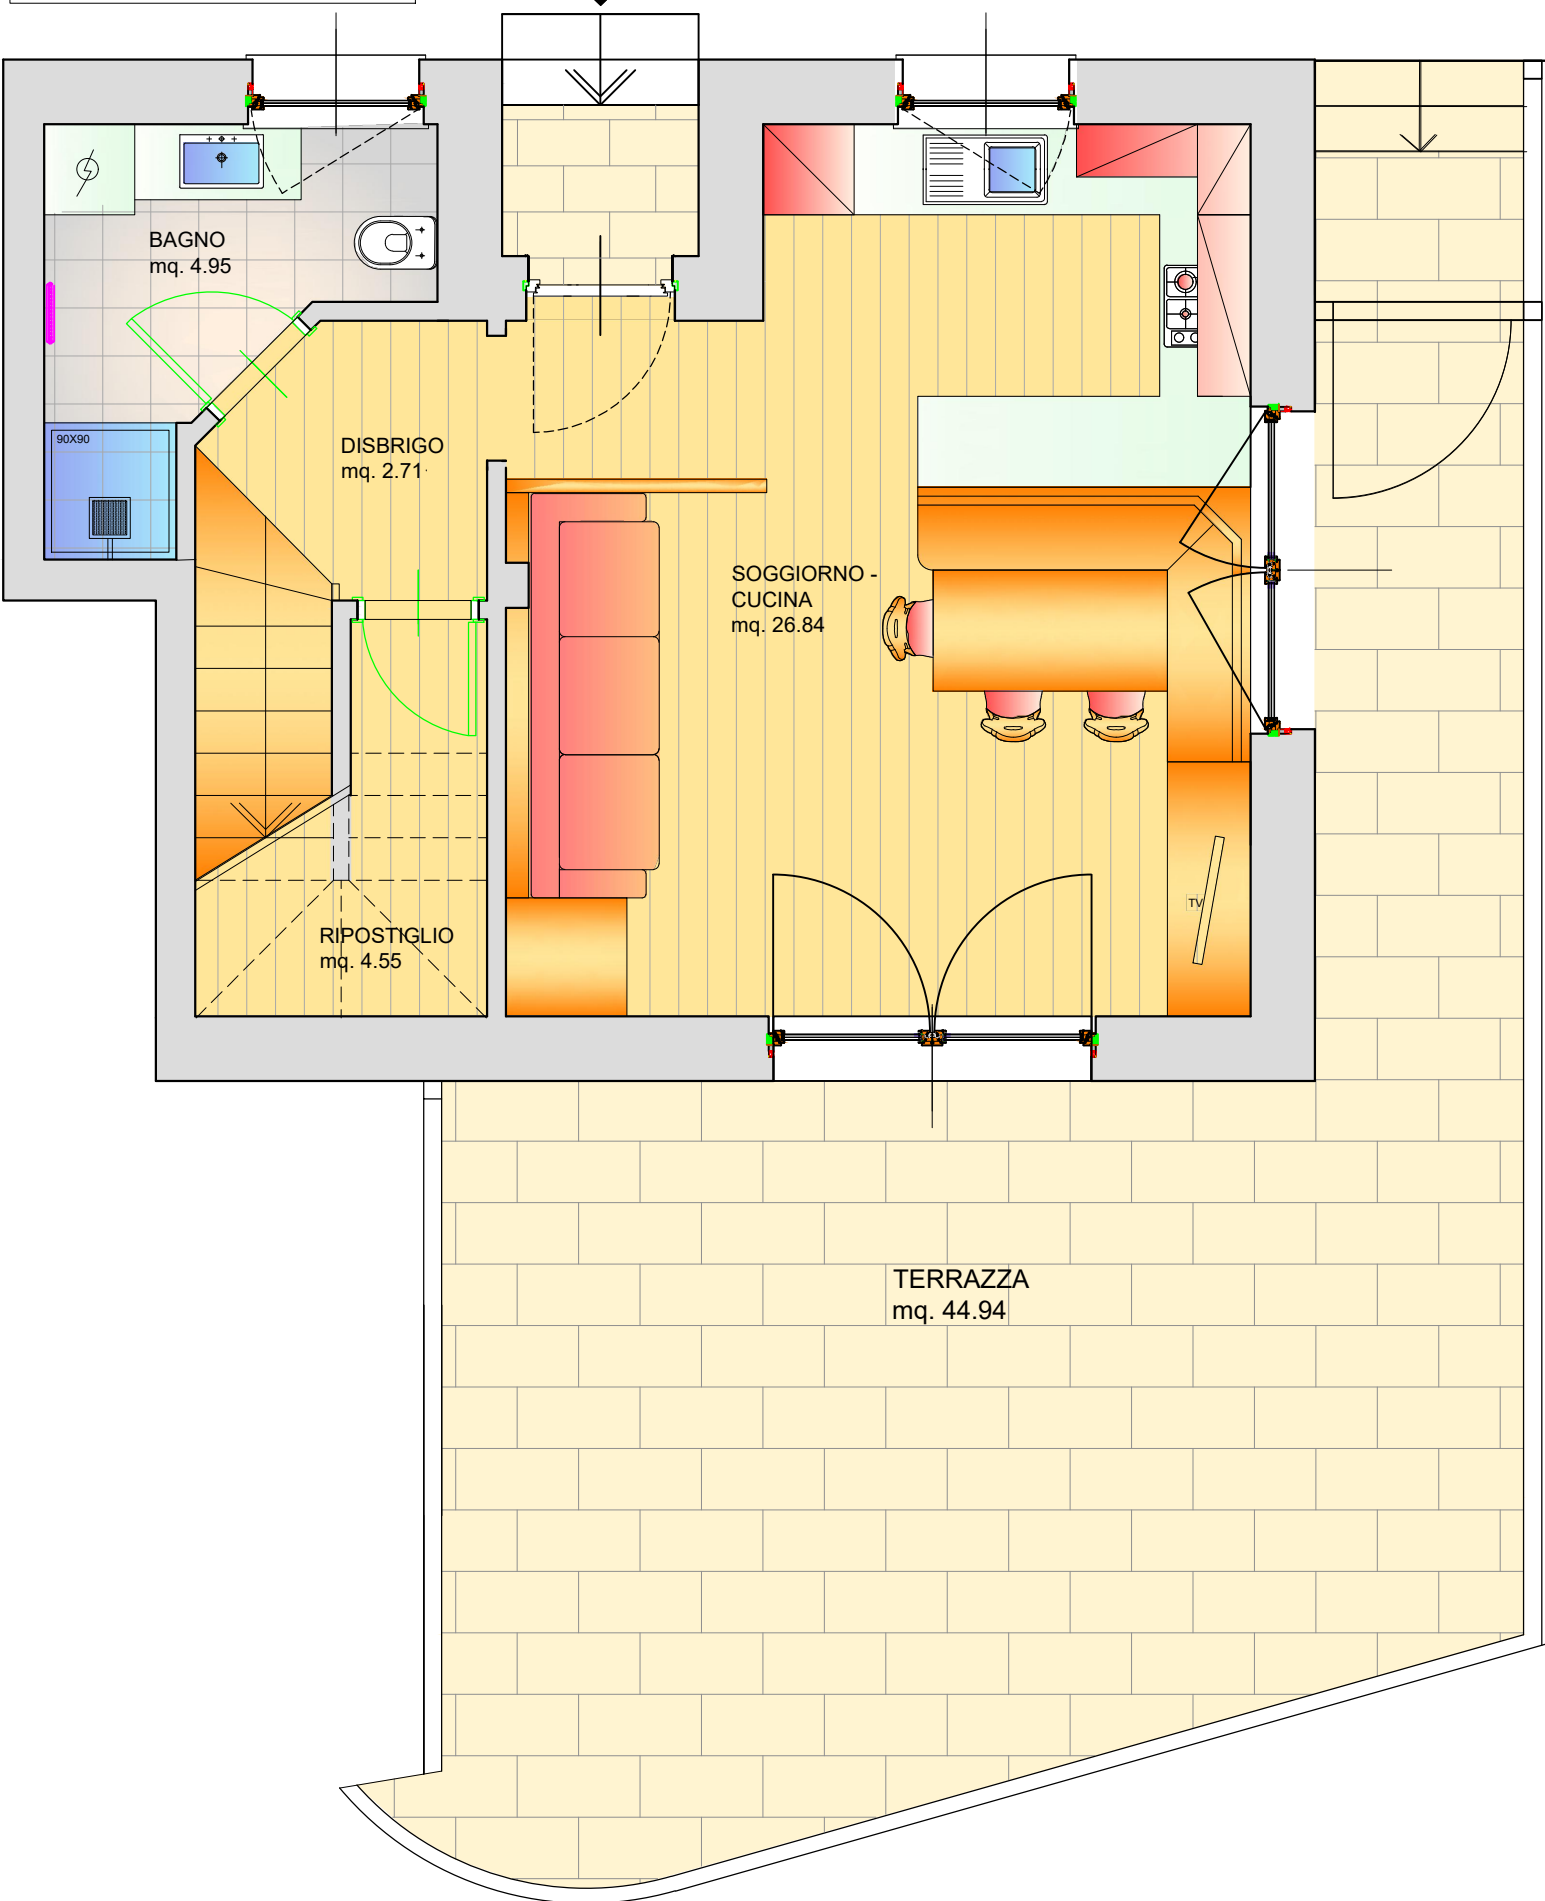

PIANTA PIANO SOTTOTETTO
SCALA 1:50

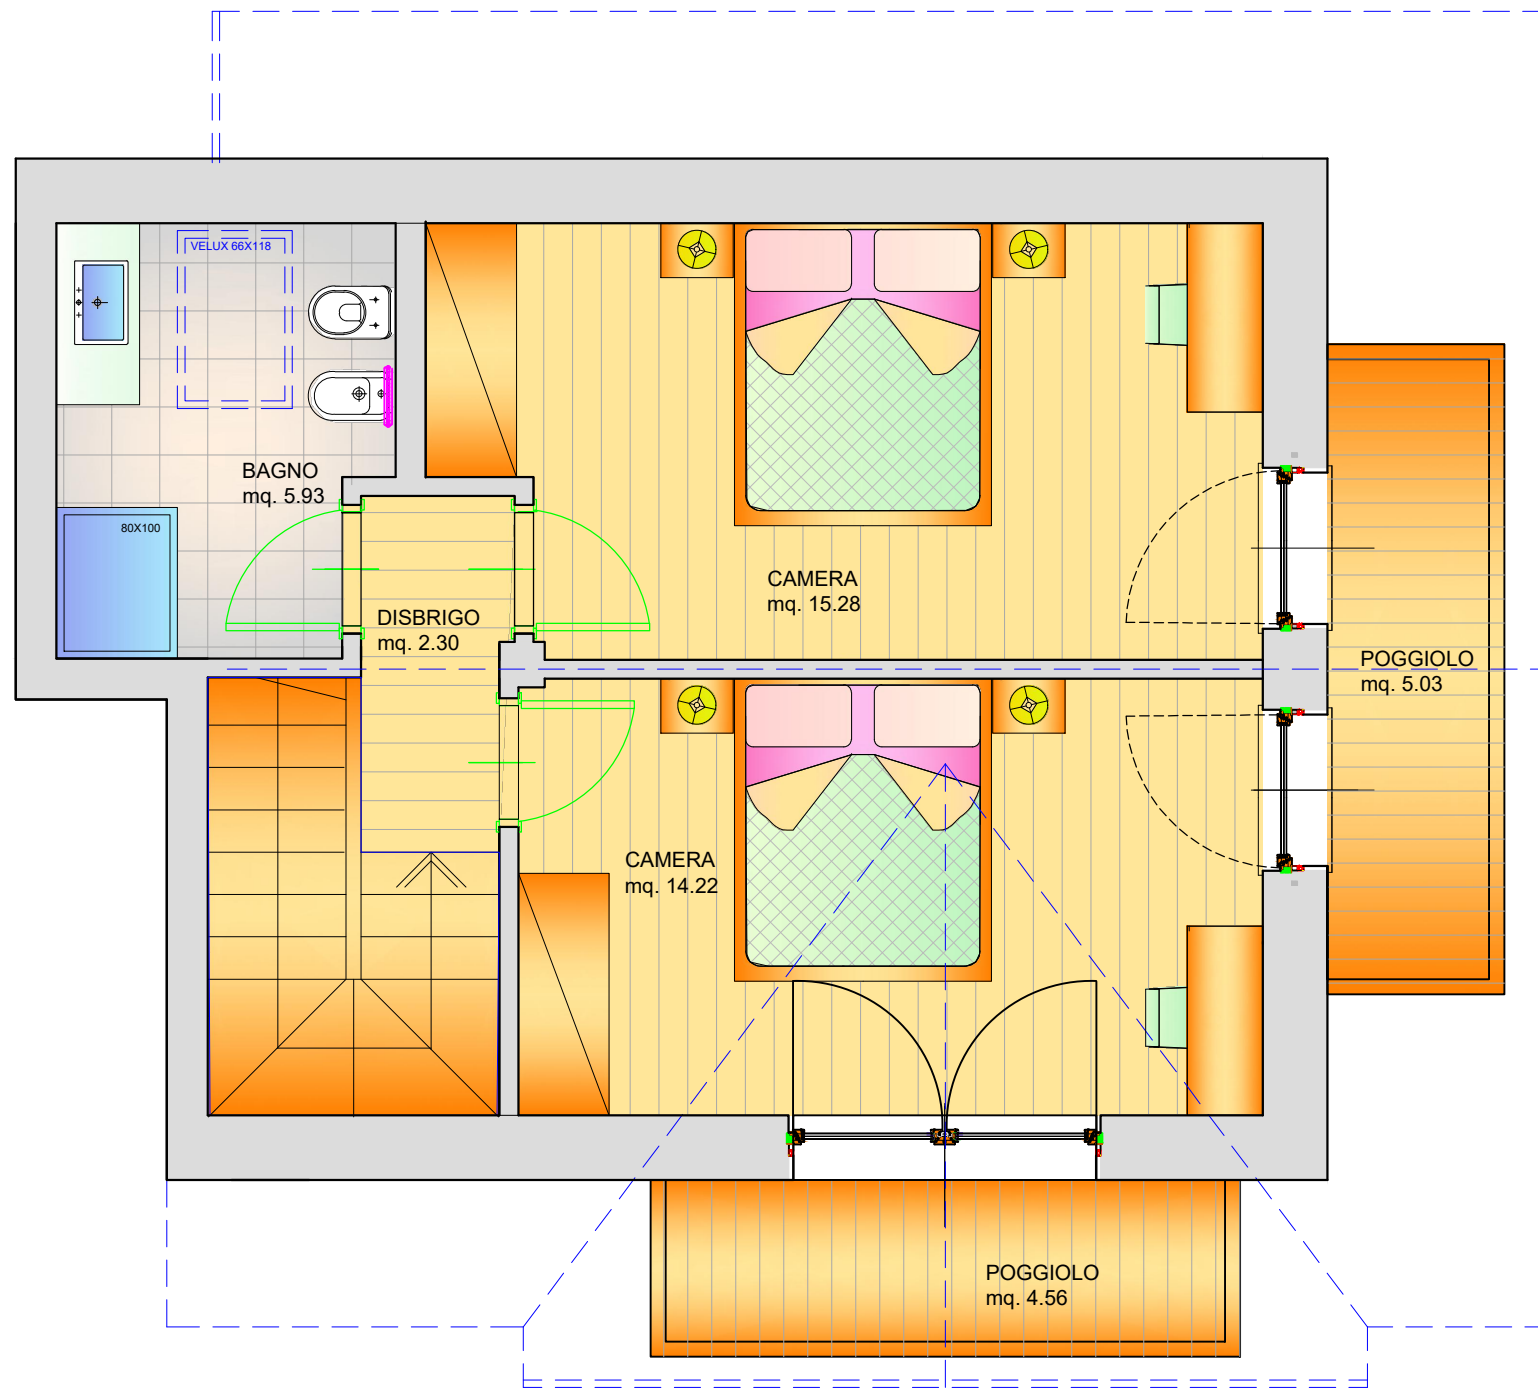

APPARTAMENTO N. 4

	SUP. LORDE	COEFF.	SUP. COMM.
APPARTAMENTO 76.78 mq.	108.72 mq.	100%	108.72 mq.
BALCONI 9.59 mq.	--	50%	4.79 mq.
TERRAZZA 44.94 mq.	--	30%	13.48 mq.
POSTO AUTO ESTERNO 16.0 mq.	--	33%	5.28 mq.
CANTINA 3.50 mq.	--	50%	1.75 mq.
GARAGE 16.41 mq.	--	50%	8.21 mq.
TRANSITI - SCALE - CONSORTALITÀ 270.00 mq.	--	2.0%	5.4 mq.
TOTALE			147.63 mq.