
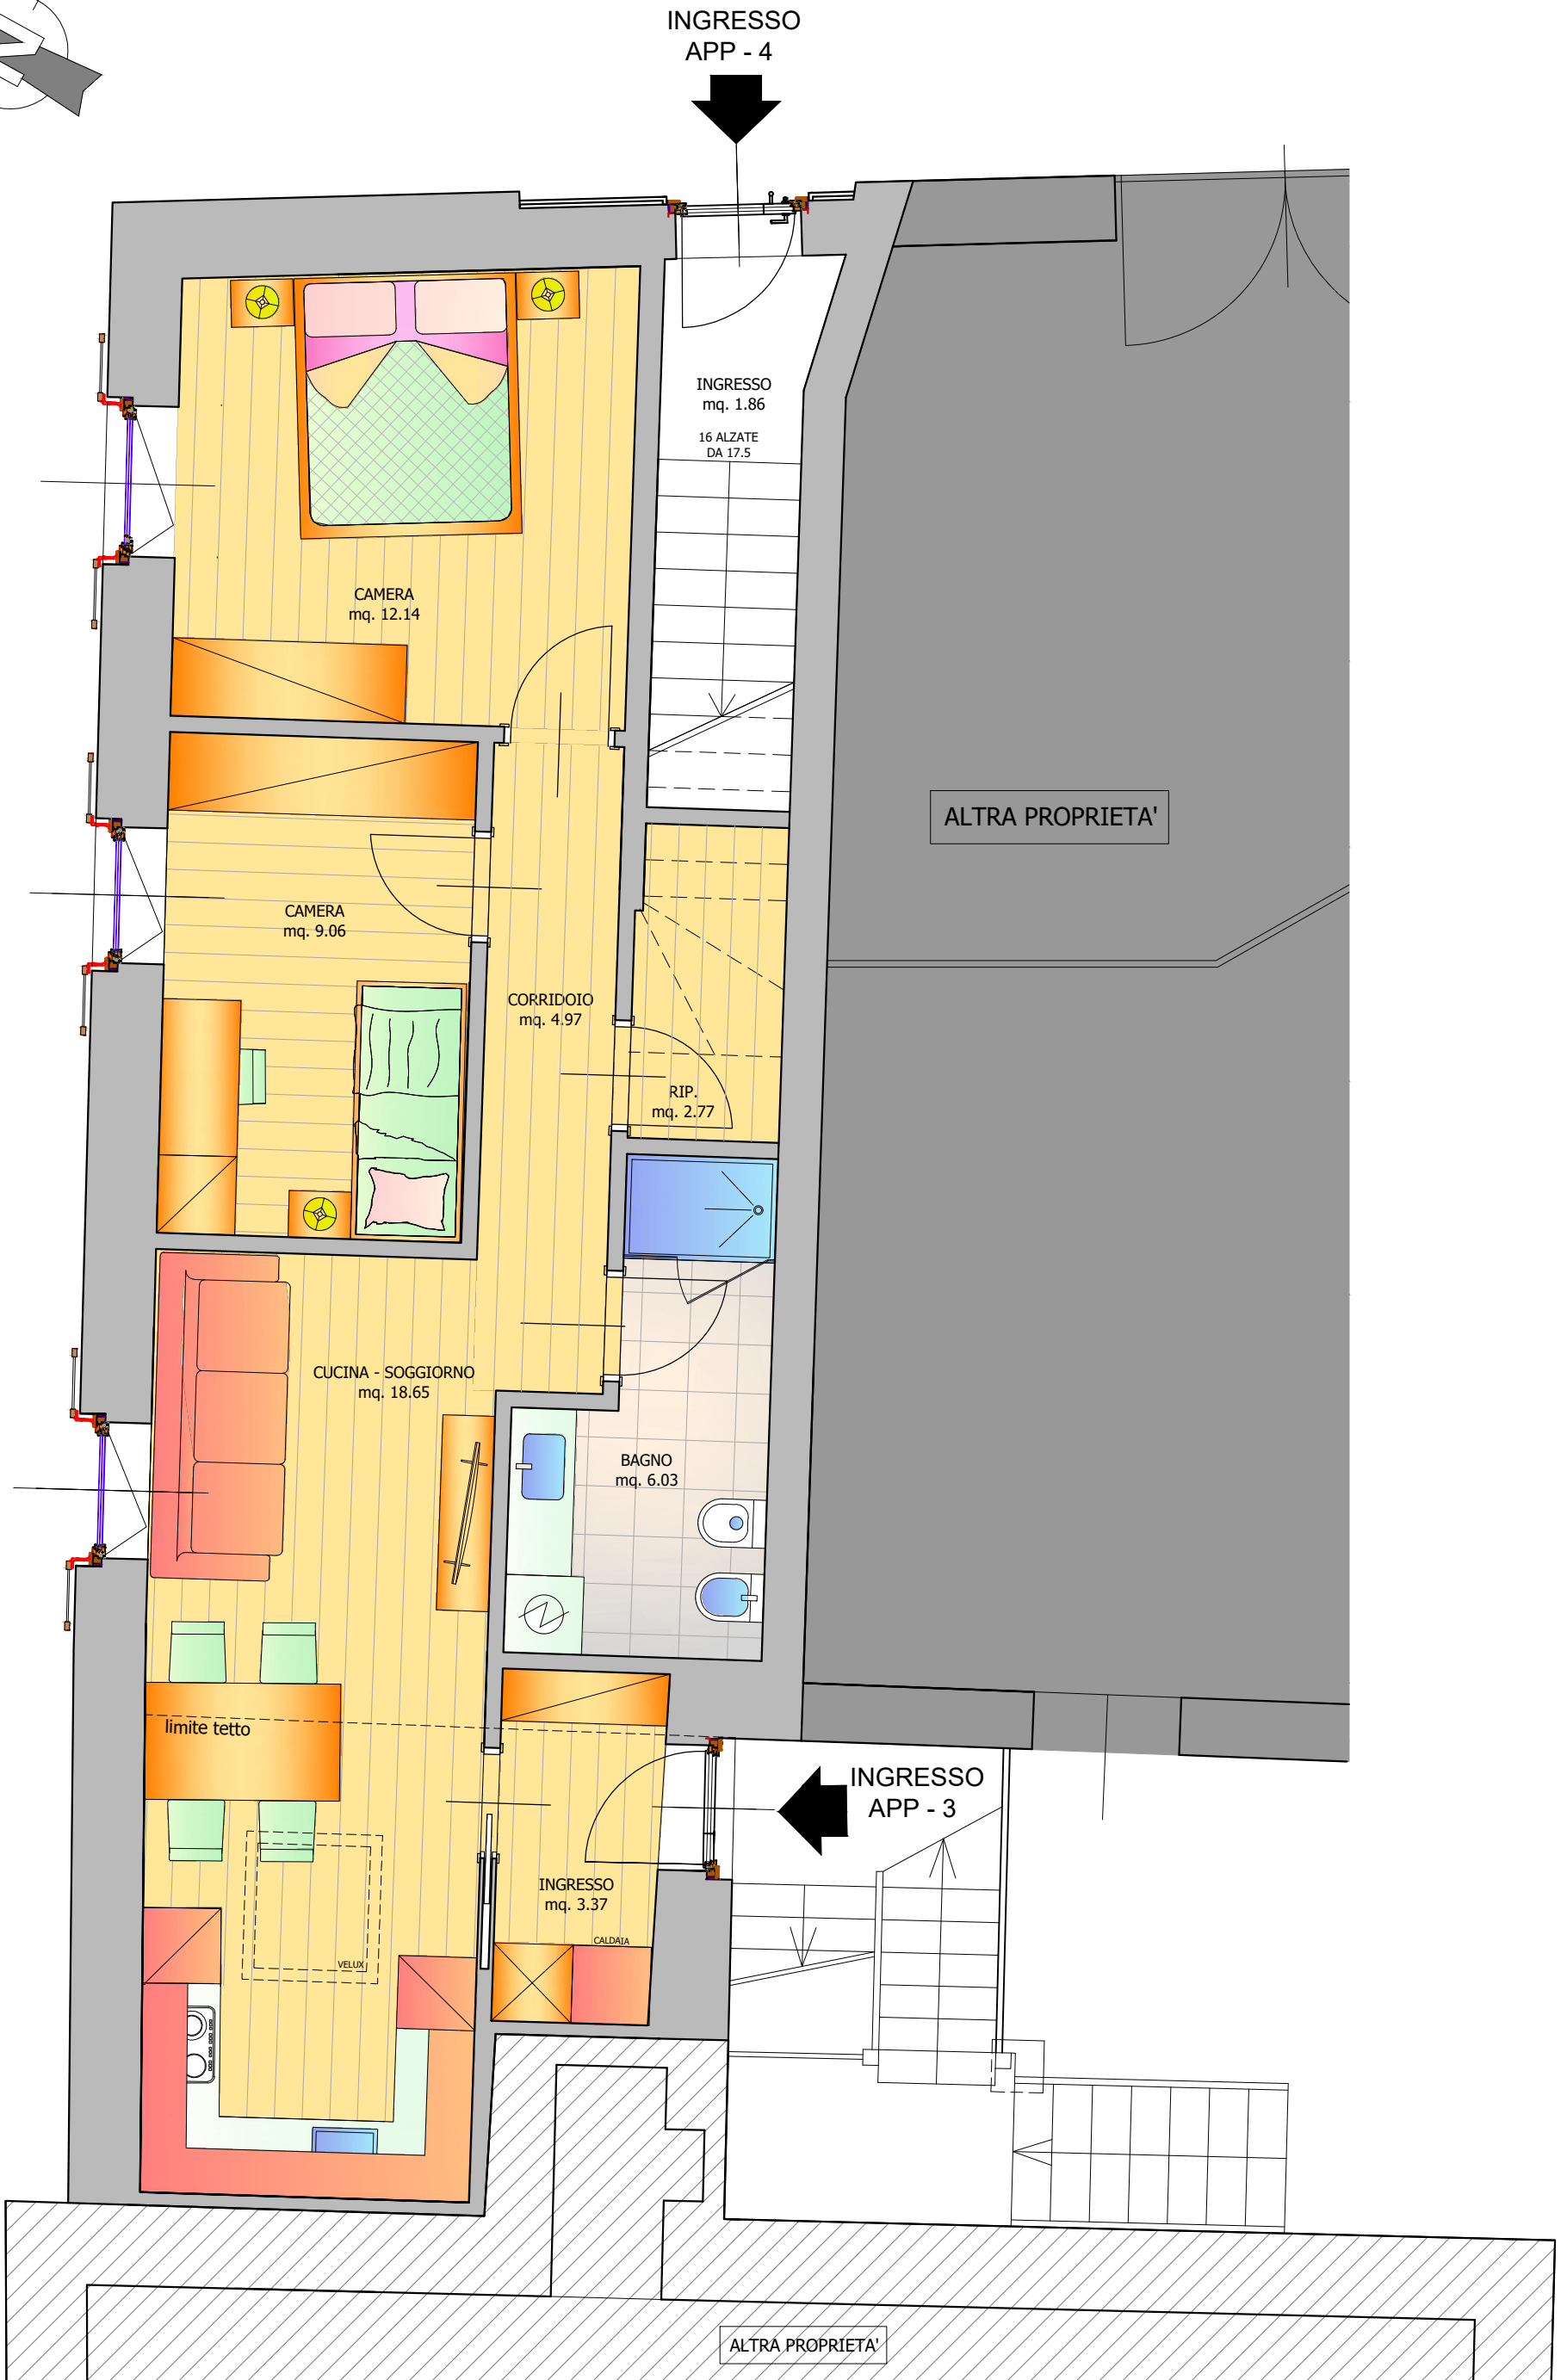


TABIA' SOMEDA
MOENA

PIANTA PIANO PRIMO
SCALA 1:50

APPARTAMENTO N. 3			
	SUP. LORDE	COEFF.	SUP. COMM.
APPARTAMENTO 56.99 mq.	69.05 mq.	100%	69.05 mq.
CANTINA 10.37 mq.	--	50%	5.18 mq.
TOTALE			74.23 mq.

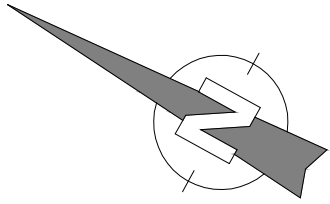

INGRESSO
APP - 4

INGRESSO
mq. 1.86
16 ALZATE
DA 17.5

ALTRA PROPRIETA'

CAMERA
mq. 12.14

CAMERA
mq. 9.06

CORRIDOIO
mq. 4.97

RIP.
mq. 2.77

CUCINA - SOGGIORNO
mq. 18.65

BAGNO
mq. 6.03

limite tetto

VELUX

INGRESSO
mq. 3.37

CALDAIA

INGRESSO
APP - 3

ALTRA PROPRIETA'