


TOBIA' LONGIAVEISC
POZZA DI FASSA

PIANO TERRA - SCALA 1:50

APPARTAMENTO. n 1 - PIANO TERRA

	SUP. LORDE	COEFF.	SUP. COMM.
APPARTAMENTO	74.59 mq.	90.42 mq.	100%
TERRAZZA	44.21 mq.	--	30%
GIARDINO	44.24 mq.	--	10%
TRANSITI - SCALE - CONSORTALITÀ	33.0 mq.	--	12.5%
TOTALE			112.23 mq.

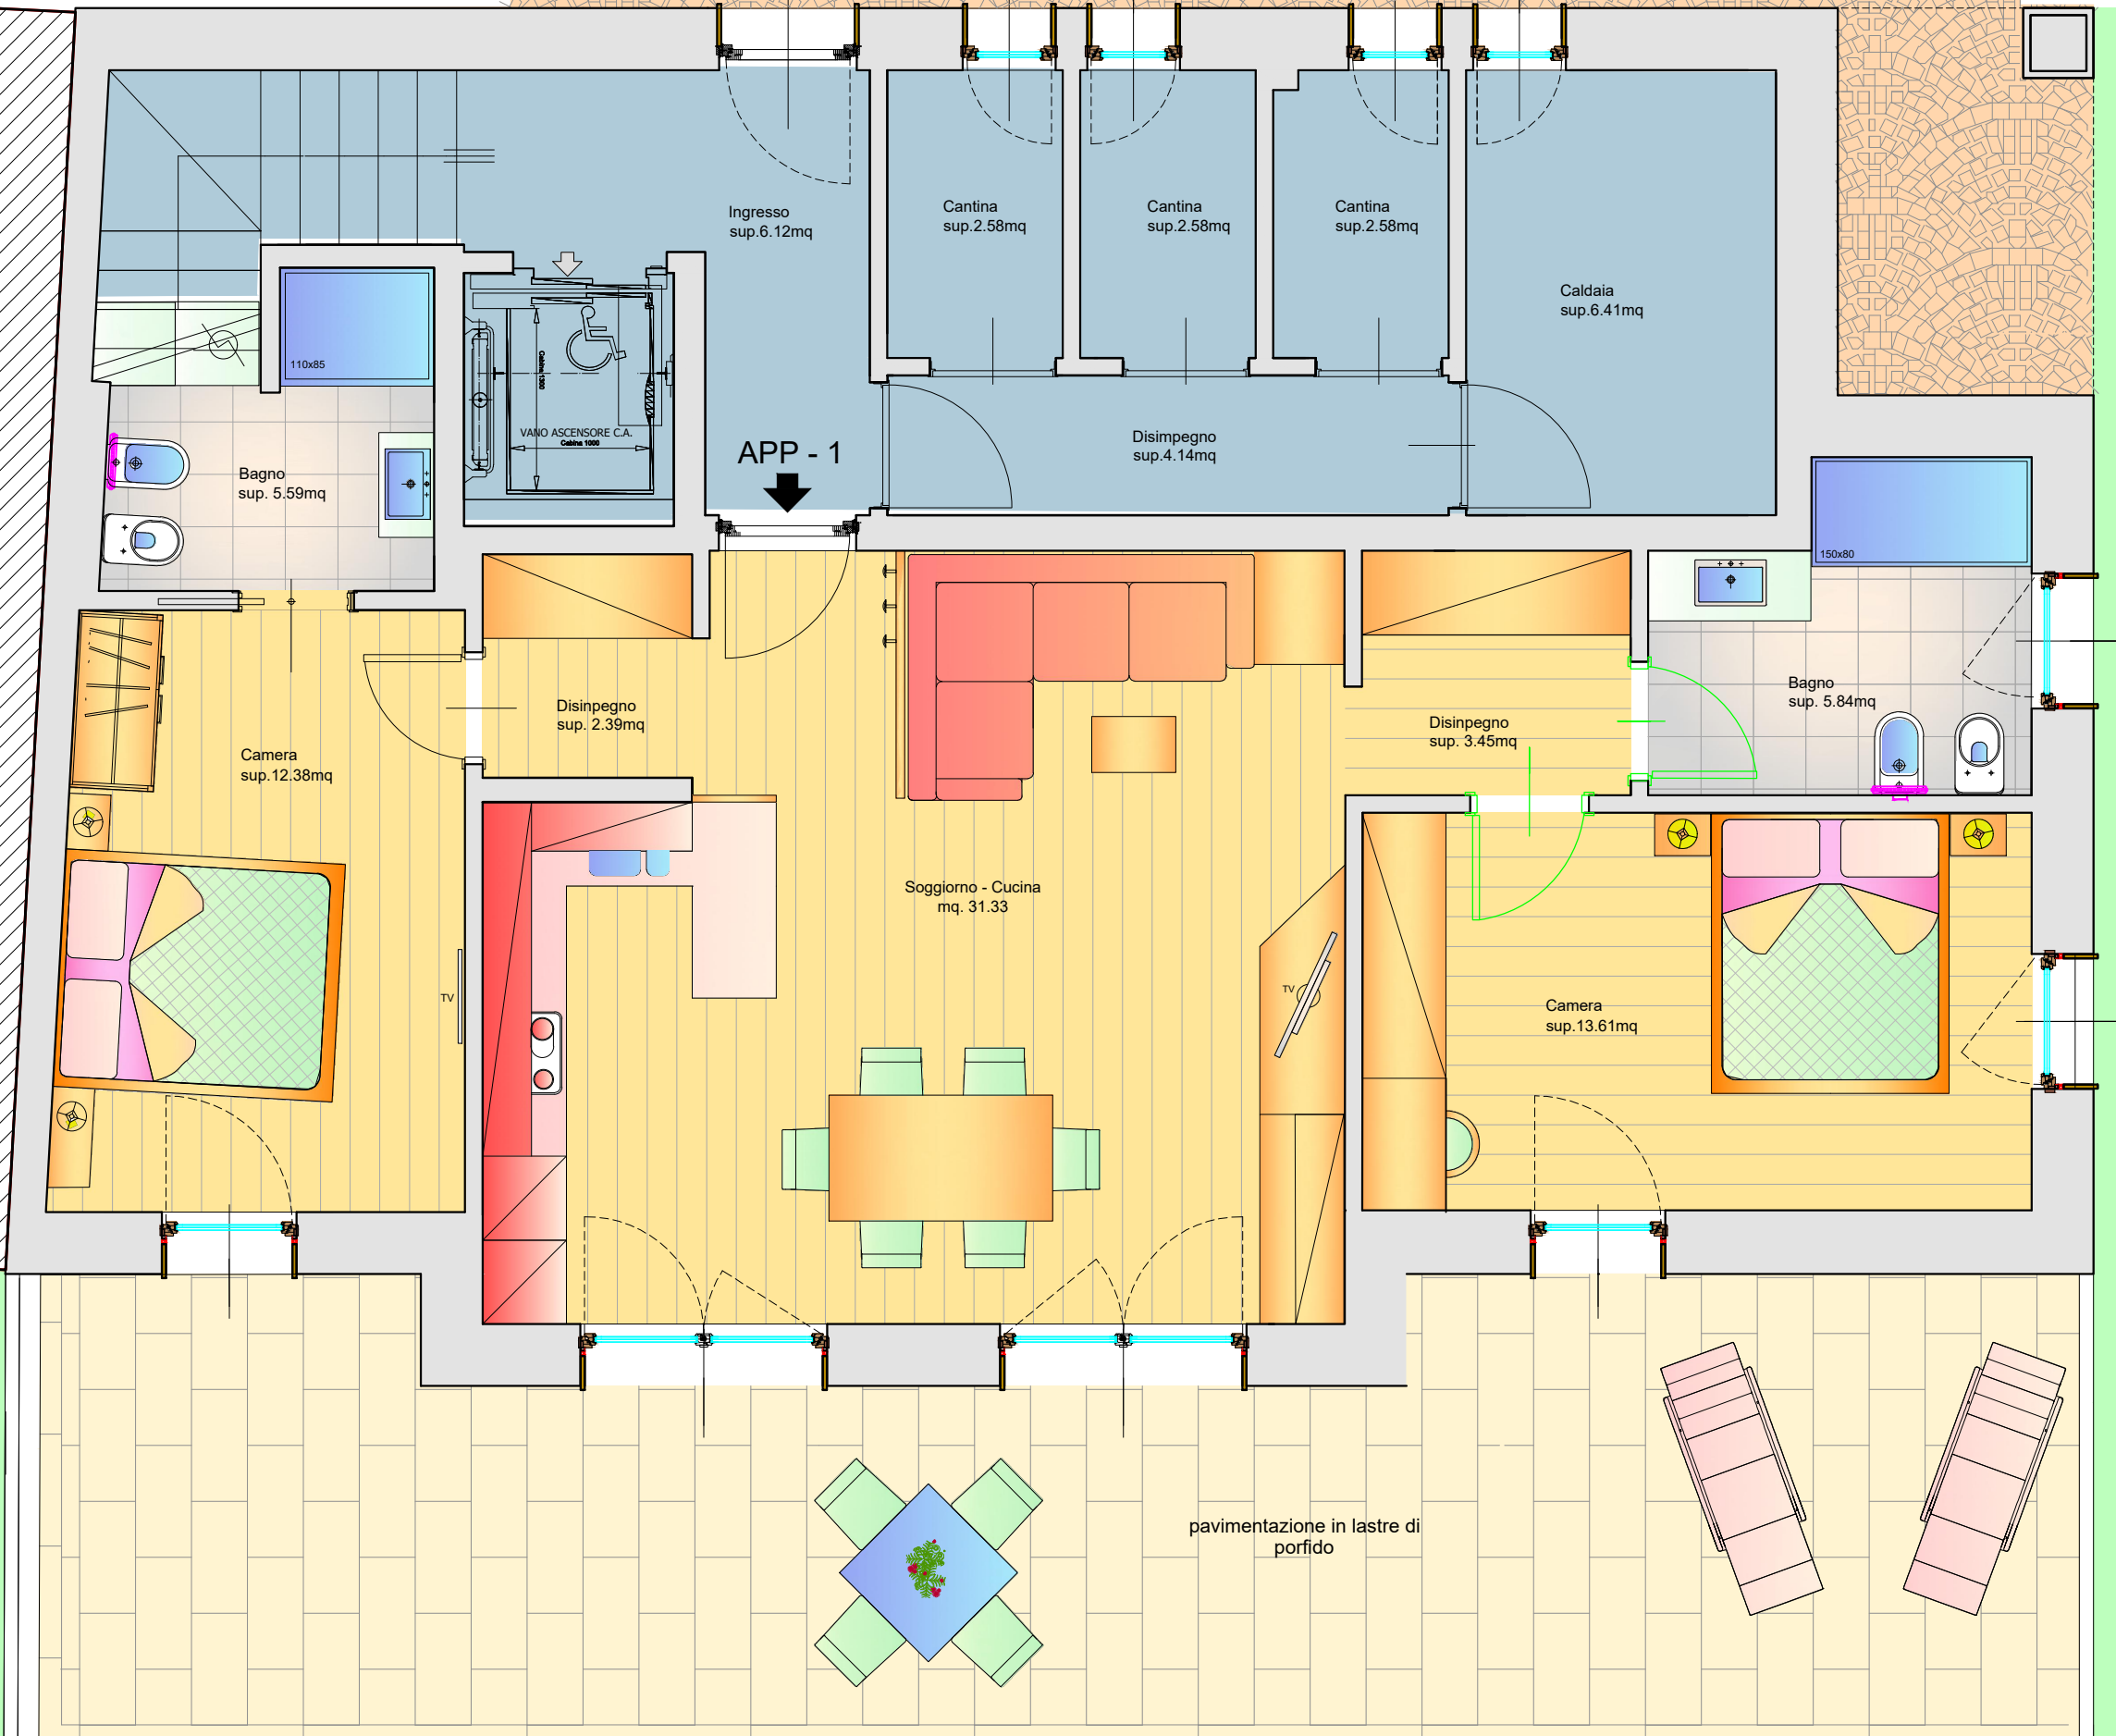

pavimentazione in lastre di porfido