



PLANIMETRIA GENERALE
SCALA 1:200

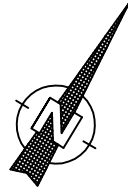

CHALET PANORAMA
MOENA

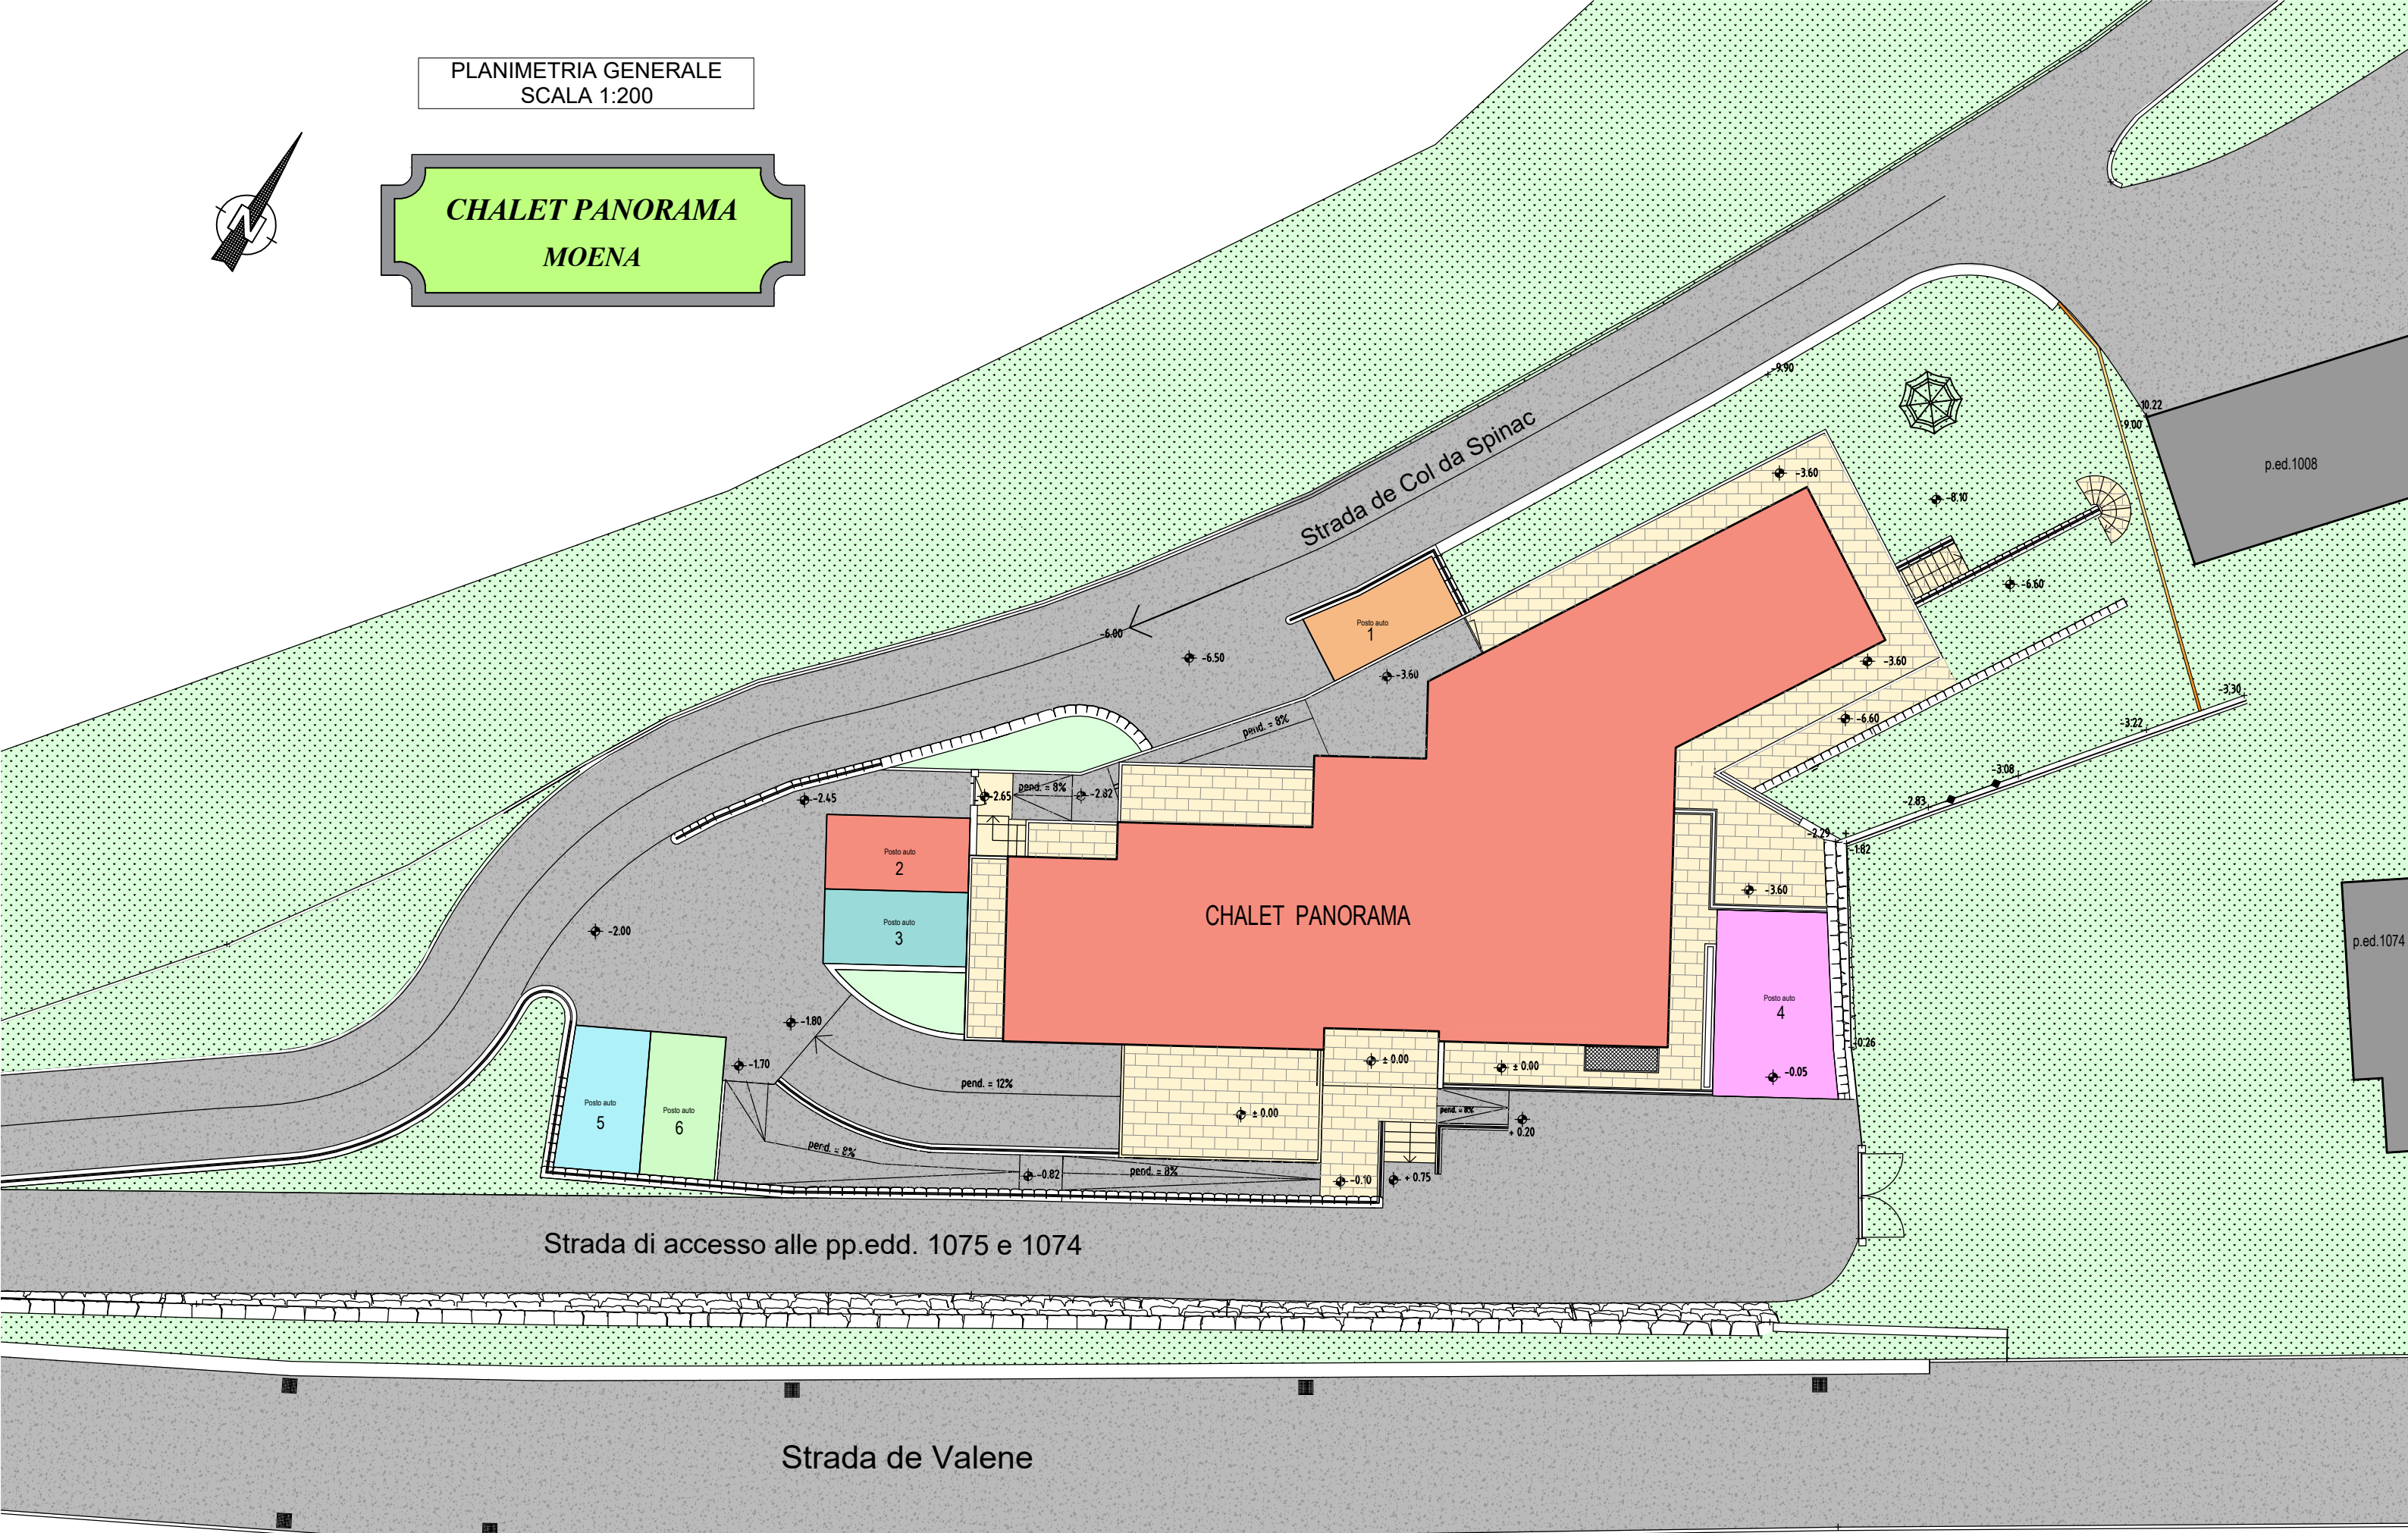

Strada di accesso alle pp.edd. 1075 e 1074

Strada de Valene

Strada de Col da Spinac

CHALET PANORAMA

p.ed.1008

p.ed.1074